
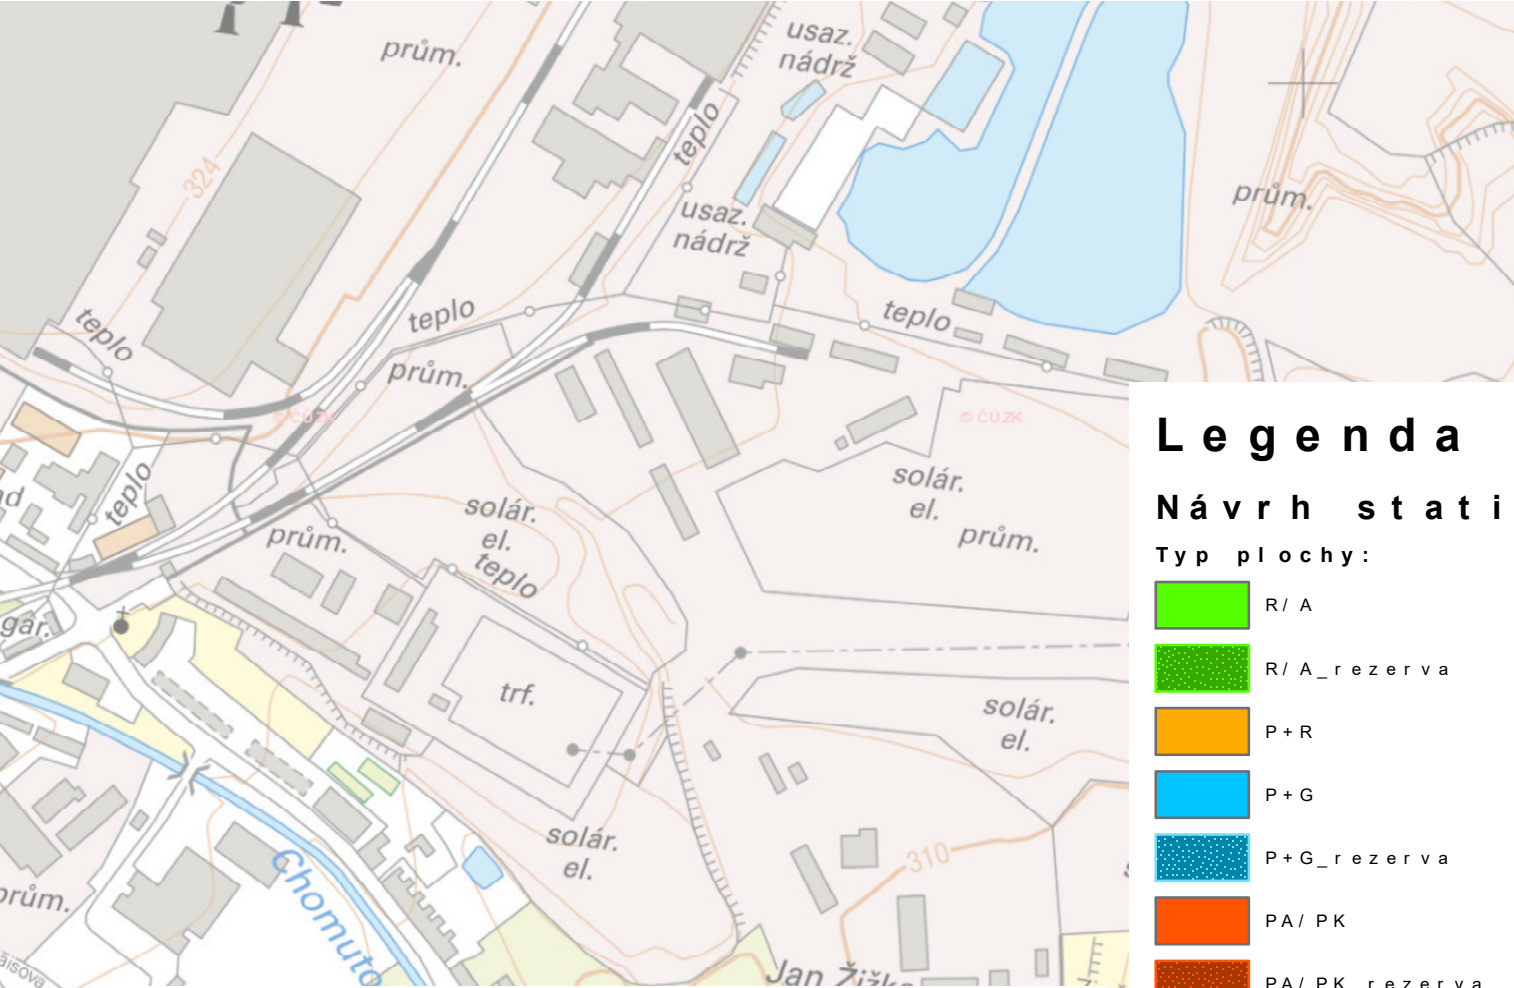
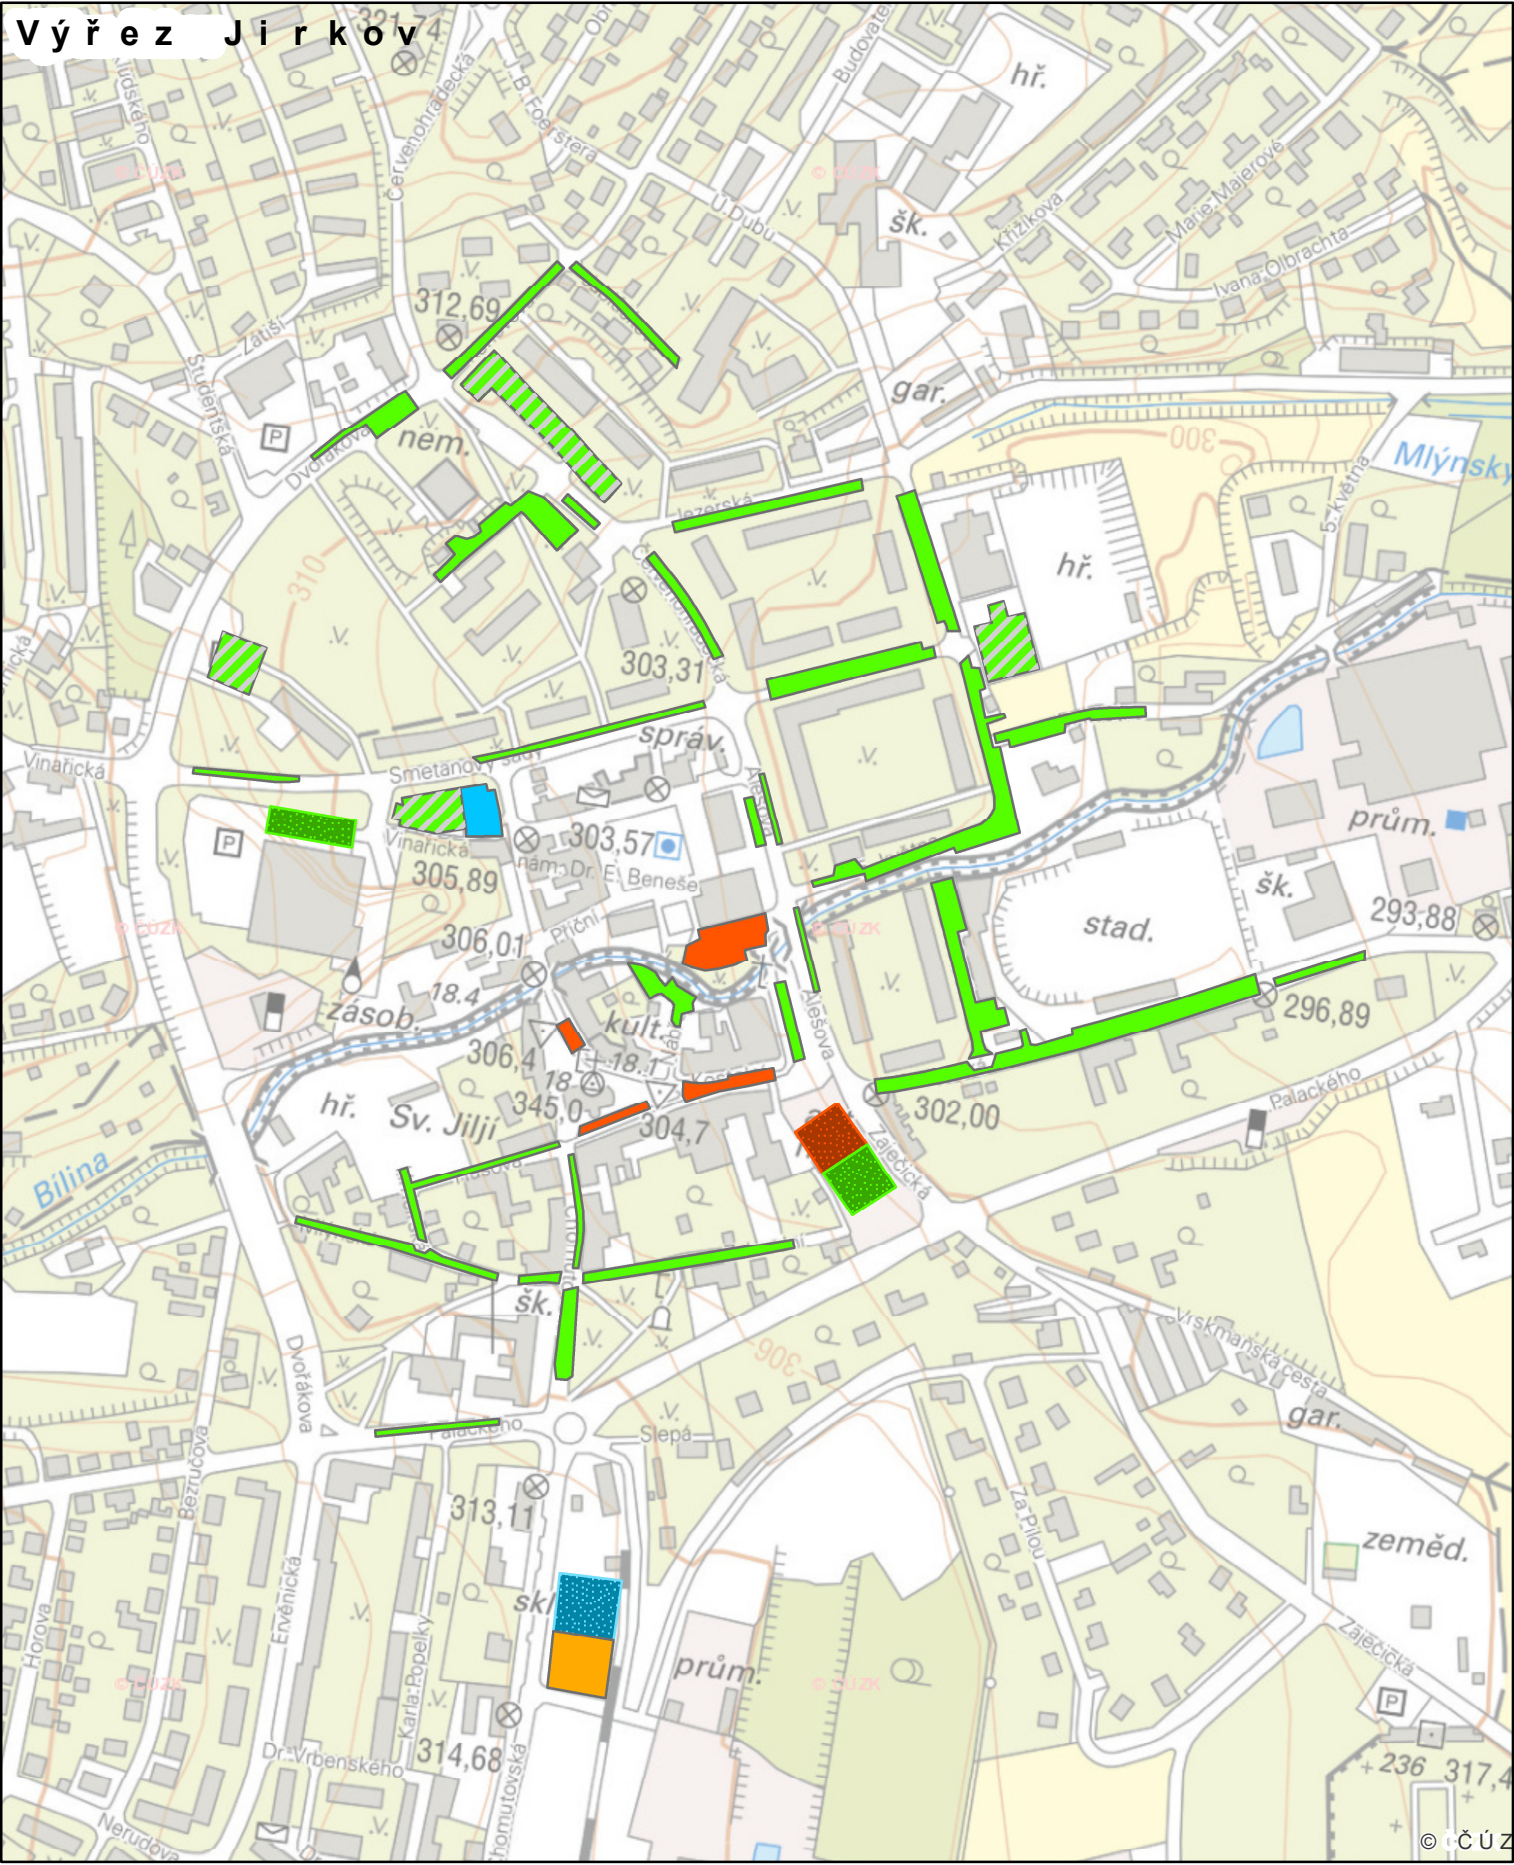


Plán udržitelné městské mobility měst Chomutov a Jirkov
Návrh statické dopravy pro oblast centra města a přilehlé okolí

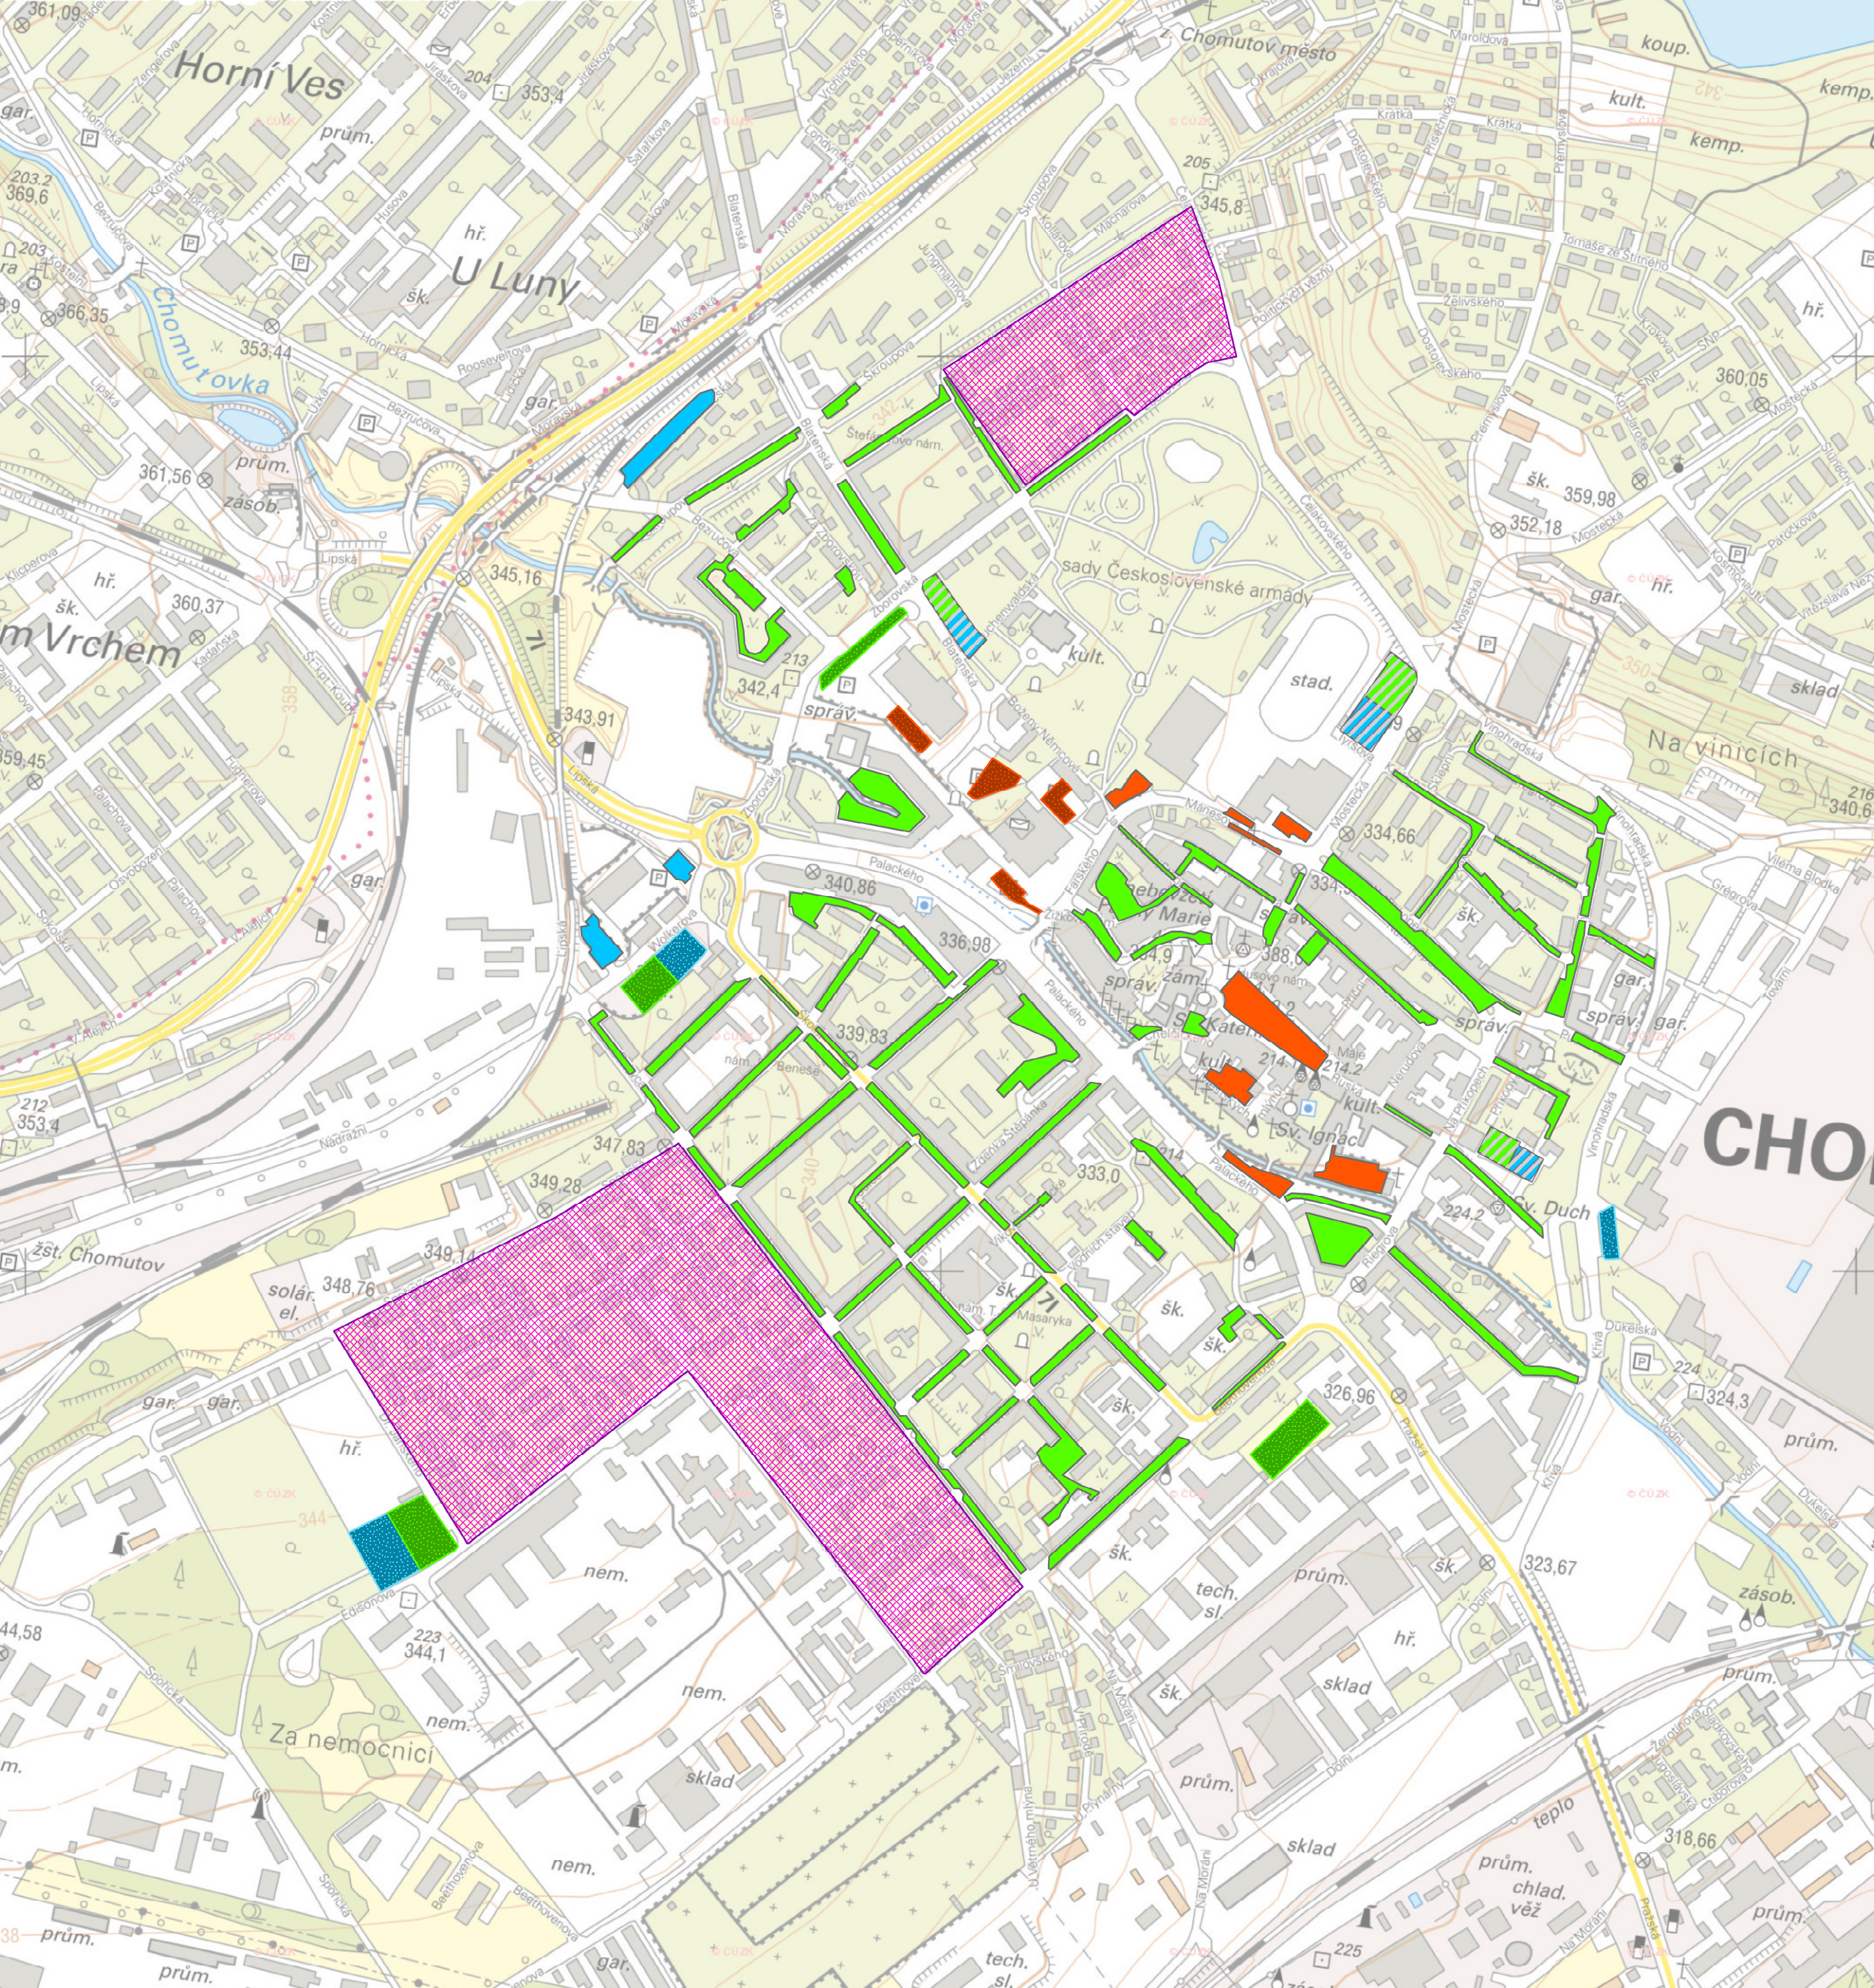

Legenda

Návrh statické dopravy

Typ plochy:

- R / A
- R / A _rezerva
- P + R
- P + G
- P + G _rezerva
- PA / PK
- PA / PK _rezerva
- rozšíření ZPS
- zkapacitnit